

Ситуационный план



Проектируемый участок

Условные обозначения

- Граница участка
- Ограждение земельного участка
- Проектируемое здание
- Газон
- Гостевые парковочные места
- Обозначение места для временной стоянки автомобиля для МГН
- Детская игровая площадка
- Площадка для отдыха взрослых



Технико-экономические показатели

№	Наименование	Ед. изм.	Количество	
			Участка	Доп. благ.
1	Площадь участка	м ²	1953.00	
2	Площадь застройки	м ²	915.86	
3	Площадь существующей застройки	м ²	-	
4	Площадь твердых покрытий	м ²	646.83	
5	Площадь озеленения	м ²	390.72	
6	Процент застройки	-	46	

Ведомость жилых и общественных зданий и сооружений

№ на плане	Наименование и обозначение	Этажность	Количество		Площадь, м ²				Строительный объем, м ³		
			зданий	квартир	застройки		общая нормируемая		зданий	всего	
					здания	всего	здания	всего			
1	Жилой дом	5	1	50	50	915.86	915.86				
2	Площадка для взрослых		1			36.76					
3	Детская площадка		1			36.76					

						32/21-2021-ПЗУ						
						Строительство многоквартирного жилого дома по адресу: г. Ульяновск, Ленинский район, ул. Бакинская, д. 75.						
Изм.	Кол. уч.	Лист	№ док.	Подп.	Дата	Многоквартирный жилой дом				Стадия	Лист	Листов
Разраб.										П	1	
Н. контр.						Схема планировочной организации земельного участка				000 "Строй-проект"		

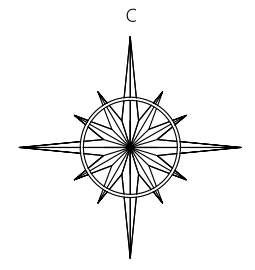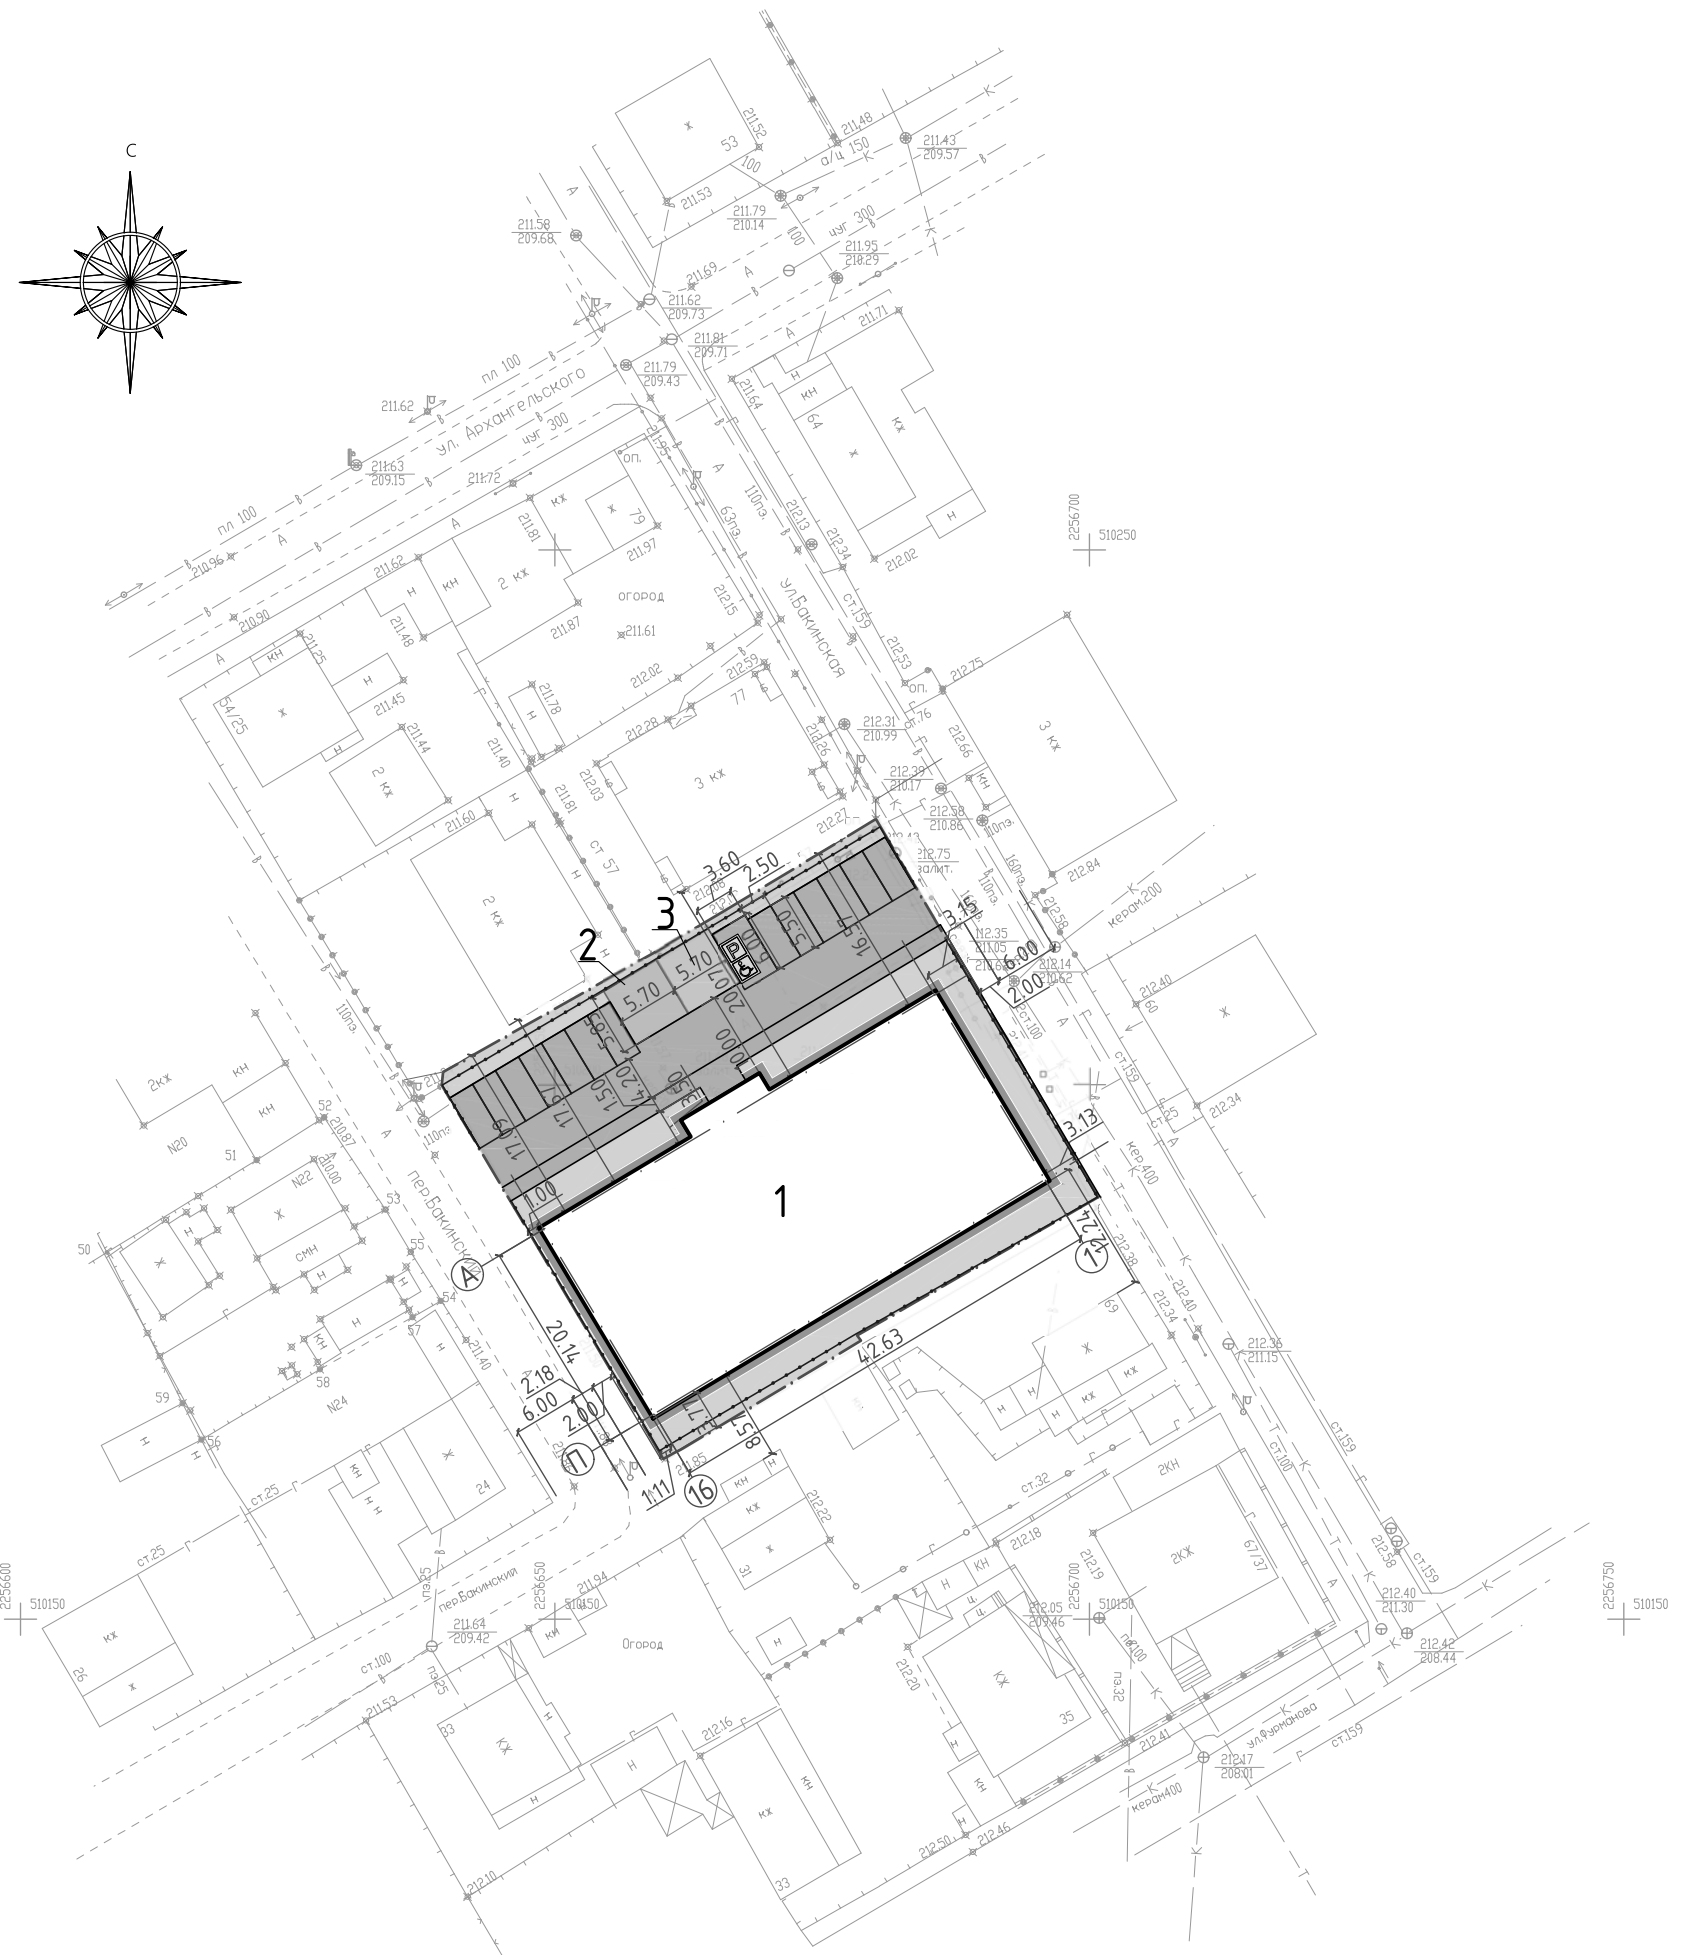

Согласовано	
Взам. инв. №	
Подпись и дата	
Инв. № подл.	